


SCHUBERTSTRASSE 12



Unverbindliche zeichnerische Darstellung. Geringfügige Abweichungen vorbehalten.





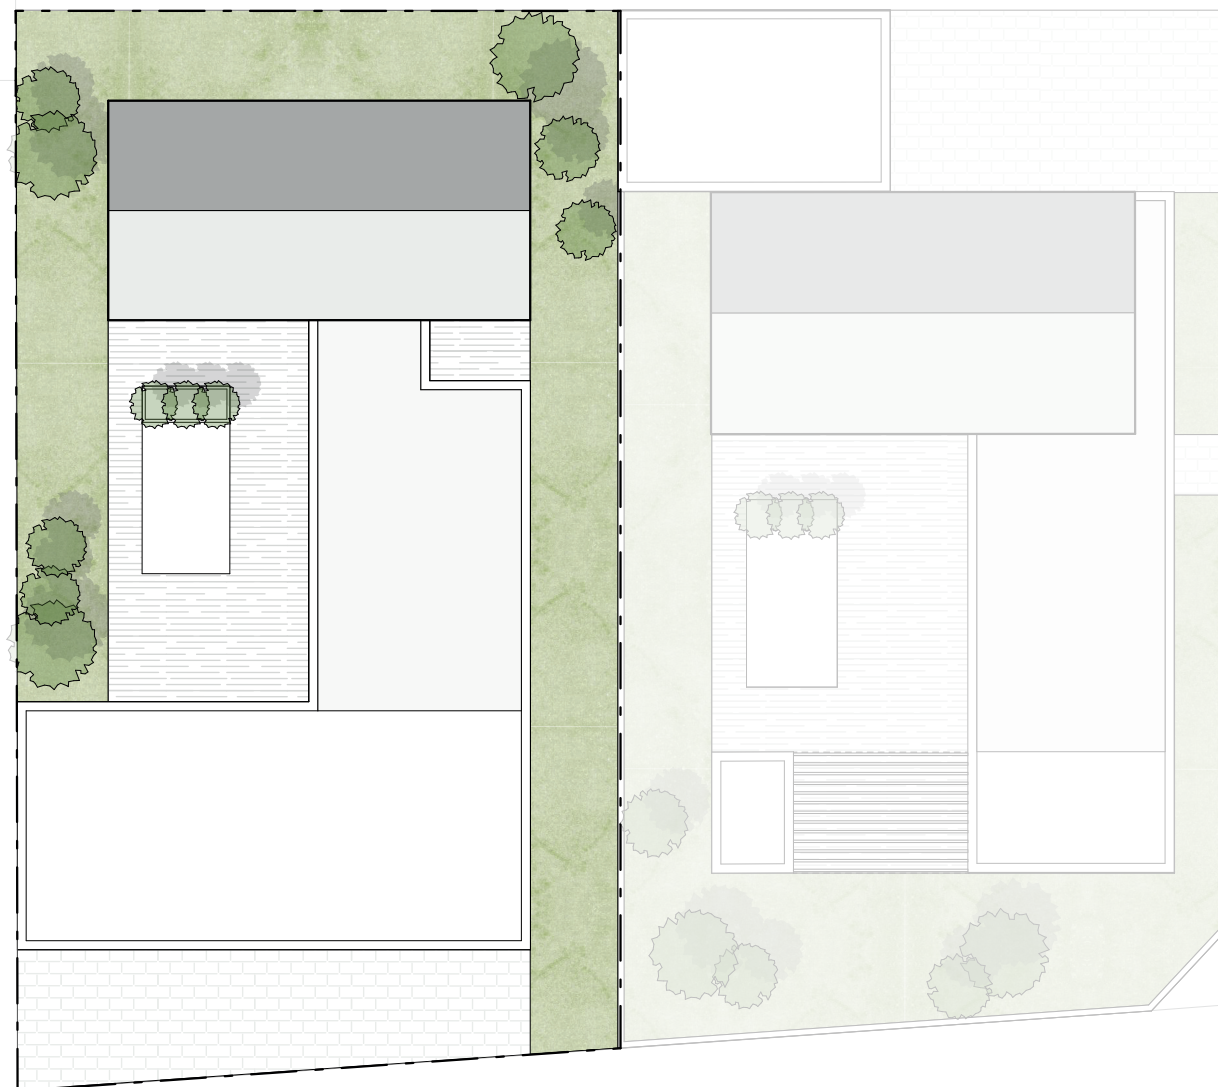


Schubertstraße

Mozartstraße

Schubertstraße 12 (Neusäß)

Gebäude A

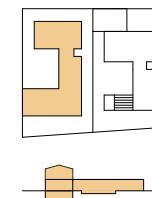


Lageplan - Gebäude A	m ²
Grundstücksfläche:	700
Erdgeschoss - Wfl.:	247
Obergeschoss - Wfl.:	109
Kellergeschoss - Wfl.:	33
Gesamt	389

Grundriss in Maßstab 1: 250 bei Ausdruck in DIN A4 ohne Seitenanpassung. Alle Flächenangaben ohne Gewähr. Die Angaben, Visualisierungen und Beschreibungen spiegeln den aktuellen Planungsstand. Im Zuge der Ausführungsplanung können sich Änderungen ergeben.

petri architekten GmbH
architektur. projektentwicklung.

Schubertstraße 12 (Neusäß) Gebäude A

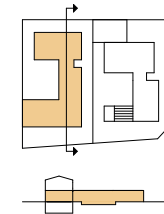

Schubertstraße

Mozartstraße

EG - Gebäude A

Wfl. m²

Eingang	16,15
Garage	60,70
WC	2,40
Speis	3,50
Kochen	15,00
Wohnen (+ Essen)	66,85
Lesenische	8,00
Flur	11,90
Gast	18,30
Bad	4,40
Eltern	24,80
Ankleide	6,00
Sauna	9,00


Gesamt

247,00

Grundriss in Maßstab 1: 250 bei Ausdruck in DIN A4 ohne Seitenanpassung. Alle Flächenangaben ohne Gewähr. Die Angaben, Visualisierungen und Beschreibungen spiegeln den aktuellen Planungsstand. Im Zuge der Ausführungsplanung können sich Änderungen ergeben.

petri architekten GmbH
architektur. projektentwicklung.

Schubertstraße 12 (Neusäß) Gebäude A

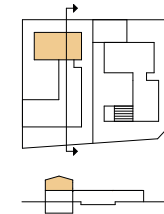

Schubertstraße

Mozartstraße

OG - Gebäude A

Wfl. m²


Flur	14,50
Büro	16,00
Bad	6,00
Kind 1	13,50
Kind 2	17,00
Loggia	4,00
Dachterrasse	38,00

Gesamt


109,00

Grundriss in Maßstab 1: 250 bei Ausdruck in DIN A4 ohne Seitenanpassung. Alle Flächenangaben ohne Gewähr. Die Angaben, Visualisierungen und Beschreibungen spiegeln den aktuellen Planungsstand. Im Zuge der Ausführungsplanung können sich Änderungen ergeben.

petri architekten GmbH
architektur. projektentwicklung.

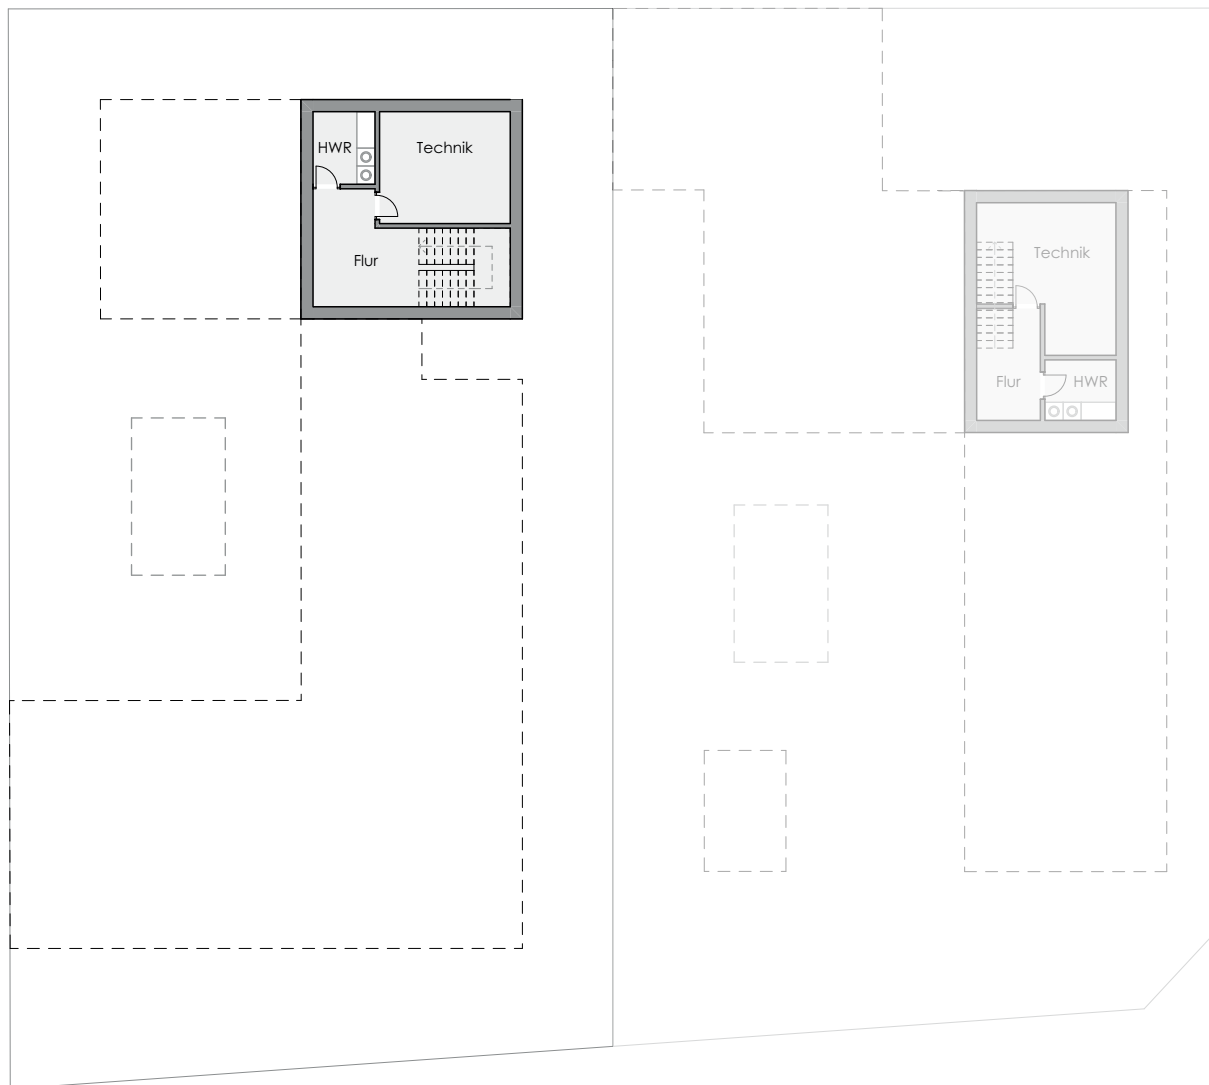

Schubertstraße 12 (Neusäß) Gebäude A

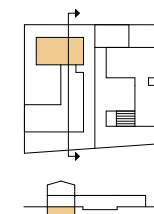



KG - Gebäude A	Wfl. m²
Flur	12,00
HWR	5,00
Technik	16,00
Gesamt	33,00


Grundriss in Maßstab 1: 250 bei Ausdruck in DIN A4 ohne Seitenanpassung. Alle Flächenangaben ohne Gewähr. Die Angaben, Visualisierungen und Beschreibungen spiegeln den aktuellen Planungsstand. Im Zuge der Ausführungsplanung können sich Änderungen ergeben.








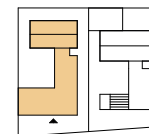


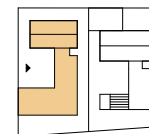

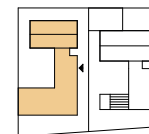

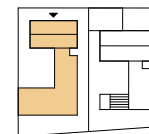

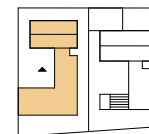

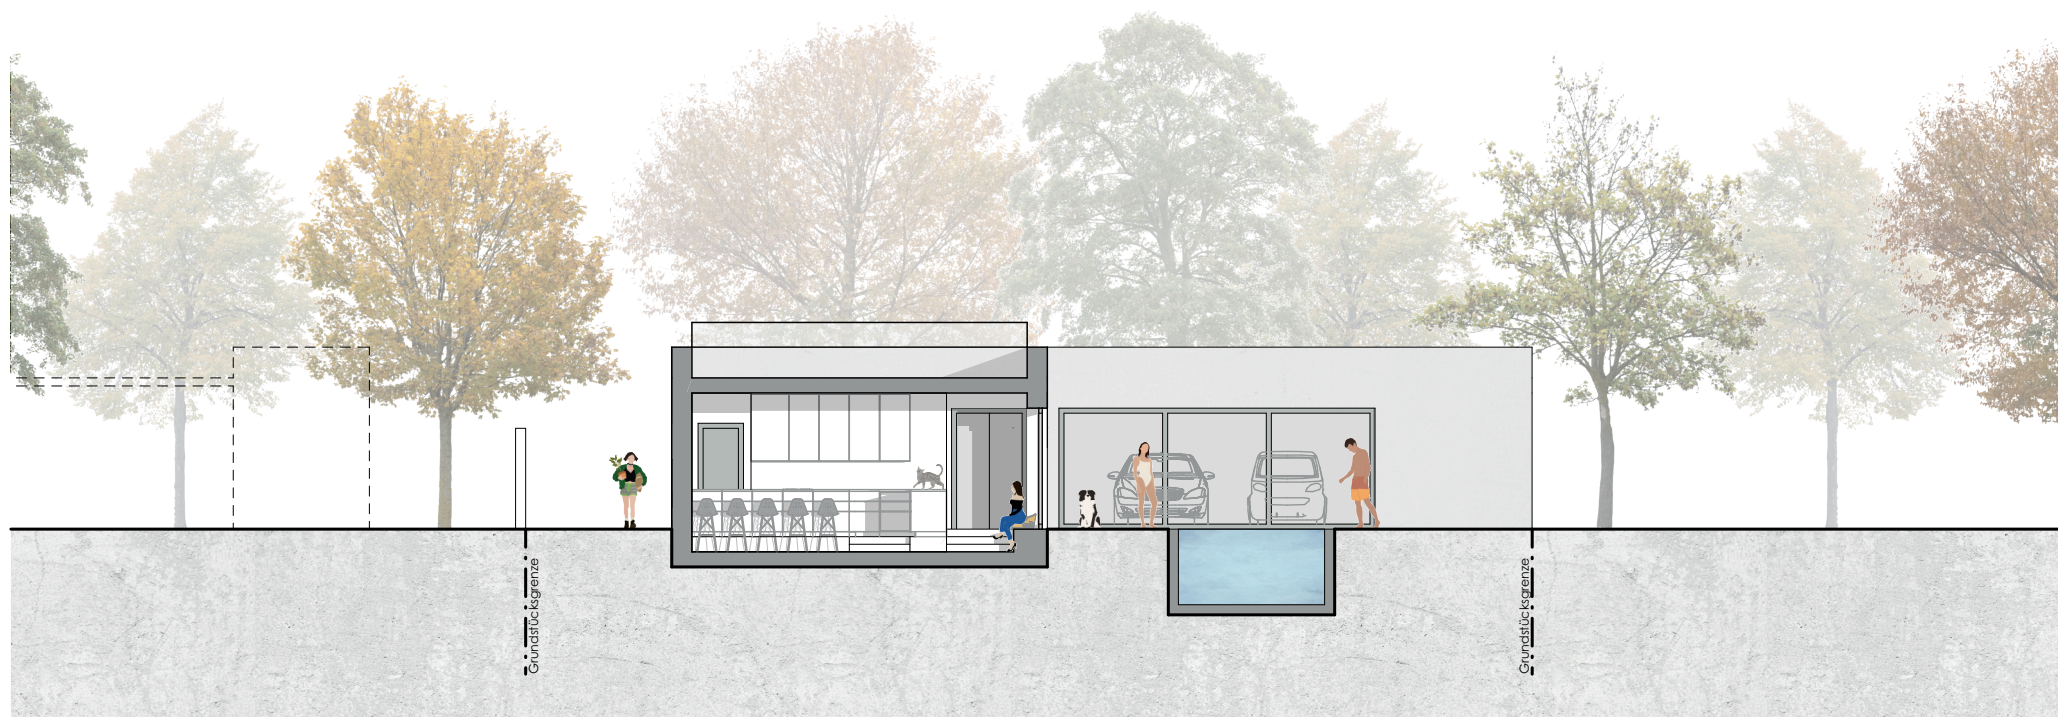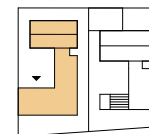










Schubertstraße 12 (Neusäß)

Gebäude B

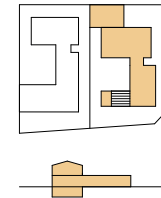

Lageplan - Gebäude B	m²
Grundstücksfläche:	670
Erdgeschoss - Wfl.:	229
Obergeschoss - Wfl.:	119
Kellergeschoss - Wfl.:	33
Gesamt	381


Mozartstraße

Schubertstraße

Grundriss in Maßstab 1: 250 bei Ausdruck in DIN A4 ohne Seitenanpassung. Alle Flächenangaben ohne Gewähr. Die Angaben, Visualisierungen und Beschreibungen spiegeln den aktuellen Planungsstand. Im Zuge der Ausführungsplanung können sich Änderungen ergeben.

petri architekten GmbH
architektur. projektentwicklung.

Schubertstraße 12 (Neusäß) Gebäude B

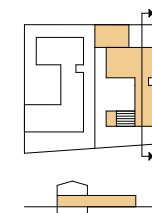

Schubertstraße

Mozartstraße

EG - Gebäude B

Wfl. m²

Eingang	7,10
Garage	32,00
Lager	16,20
Speise	5,00
Bad	6,00
Flur	18,00
Garderobe	6,60
Ankleide	5,70
Eltern	39,40
Gast	12,00
Wohnen Kochen Essen	72,70
Sauna	8,30


Gesamt

229,00

Grundriss in Maßstab 1: 250 bei Ausdruck in DIN A4 ohne Seitenanpassung. Alle Flächenangaben ohne Gewähr. Die Angaben, Visualisierungen und Beschreibungen spiegeln den aktuellen Planungsstand. Im Zuge der Ausführungsplanung können sich Änderungen ergeben.

petri architekten GmbH
architektur. projektentwicklung.

Schubertstraße 12 (Neusäß) Gebäude B

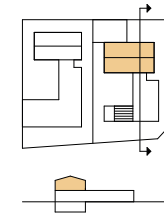

Schubertstraße

Mozartstraße

OG - Gebäude B

Wfl. m²

Flur	17,50
Büro	6,60
HWR	4,50
Bad	6,50
Kind 1	23,00
Kind 2	21,30
Loggia	4,00
Dachterrasse	35,60


Gesamt

119,00

Grundriss in Maßstab 1: 250 bei Ausdruck in DIN A4 ohne Seitenanpassung. Alle Flächenangaben ohne Gewähr. Die Angaben, Visualisierungen und Beschreibungen spiegeln den aktuellen Planungsstand. Im Zuge der Ausführungsplanung können sich Änderungen ergeben.

petri architekten GmbH
architektur. projektentwicklung.

Schubertstraße 12 (Neusäß) Gebäude B

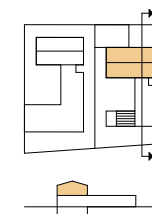

KG - Gebäude B

Wfl. m²


Flur	8,00
HWR	5,00
Technik	20,00
Gesamt	33,00



Grundriss in Maßstab 1: 250 bei Ausdruck in DIN A4 ohne Seitenanpassung. Alle Flächenangaben ohne Gewähr. Die Angaben, Visualisierungen und Beschreibungen spiegeln den aktuellen Planungsstand. Im Zuge der Ausführungsplanung können sich Änderungen ergeben.


petri architekten GmbH
architektur. projektentwicklung.








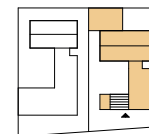


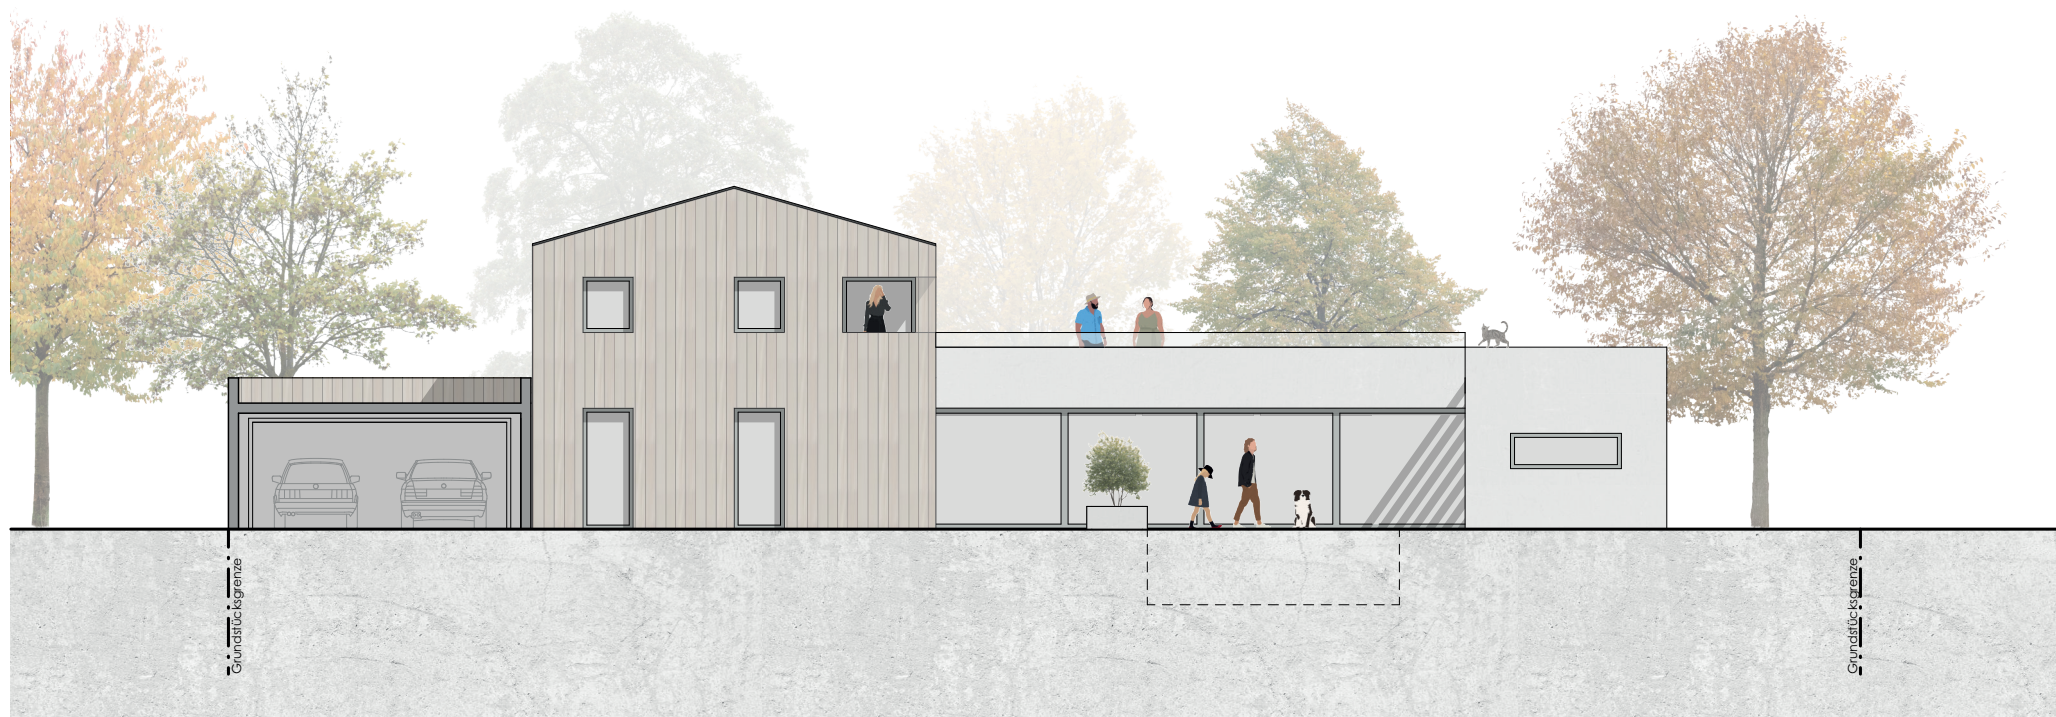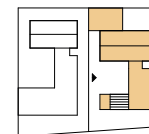

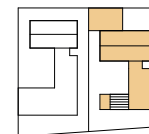

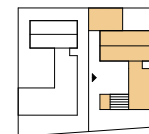

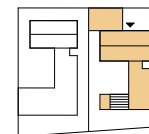

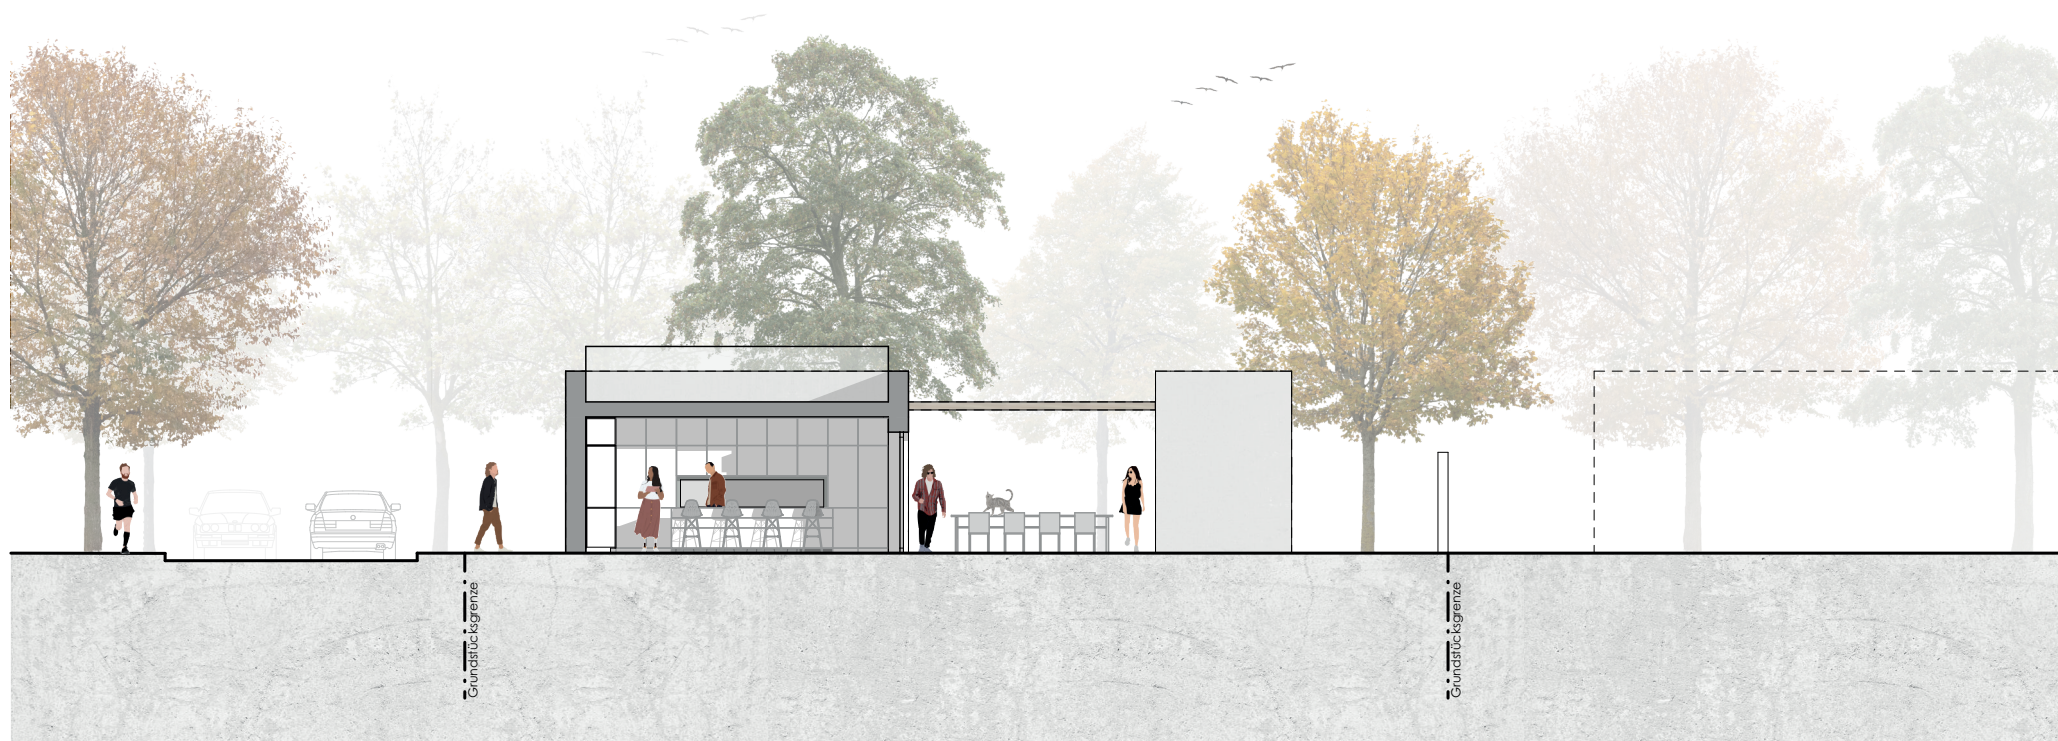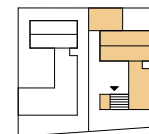











FÜR ALLE,
DIE DAS ECHTE
SUCHEN.